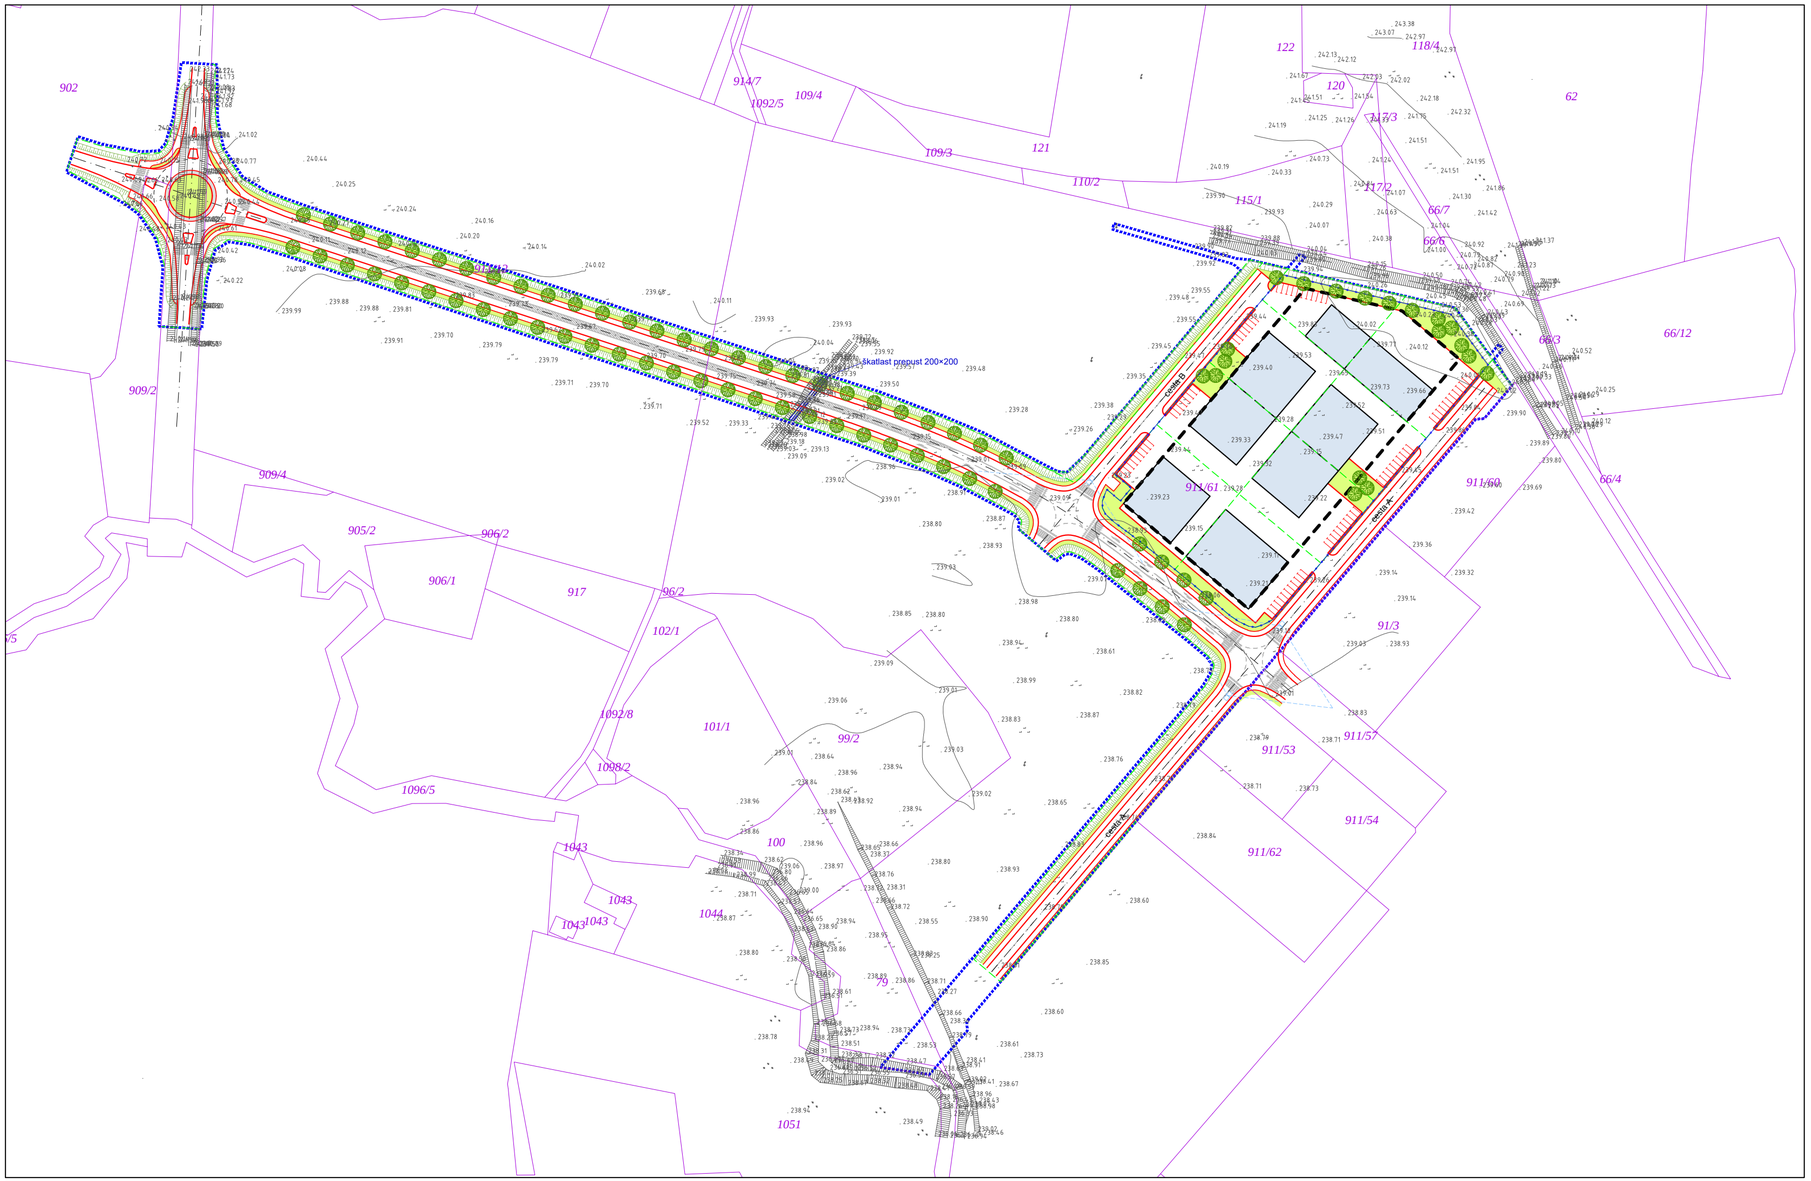

Občinski podrobni prostorski načrt za del poslovno industrijske cone (NPIC II) v Lenartu v Slovenskih goricah v občini Lenart

Dopolnjen osnutek

Ureditvena situacija

Legenda:

- meja območja OPPN
- načrtovana stavba
- gradbena meja
- načrtovana parcelna meja
- ograja
- cesta
- pregledni trikotnik
- trata
- drevo

Geodetska podlaga:	Geodetski načrt industrijske cone k.o. Zgornji Žerjavinci, Geodetske storitve Kobale Dean s.p., št.: 479/17, 23. 11. 2017
Merilo:	1 : 2000
Pripravljalec:	Občina Lenart
Številka naloge:	17055
Izdelal:	ZUM urbanizem, planiranje, projektiranje d.o.o.
Datum izdelave:	maj 2018

ZUM URBANIZEM, PLANIRANJE, PROJEKTIRANJE d.o.o.
2000 MARIBOR, Grajska ul. 7