


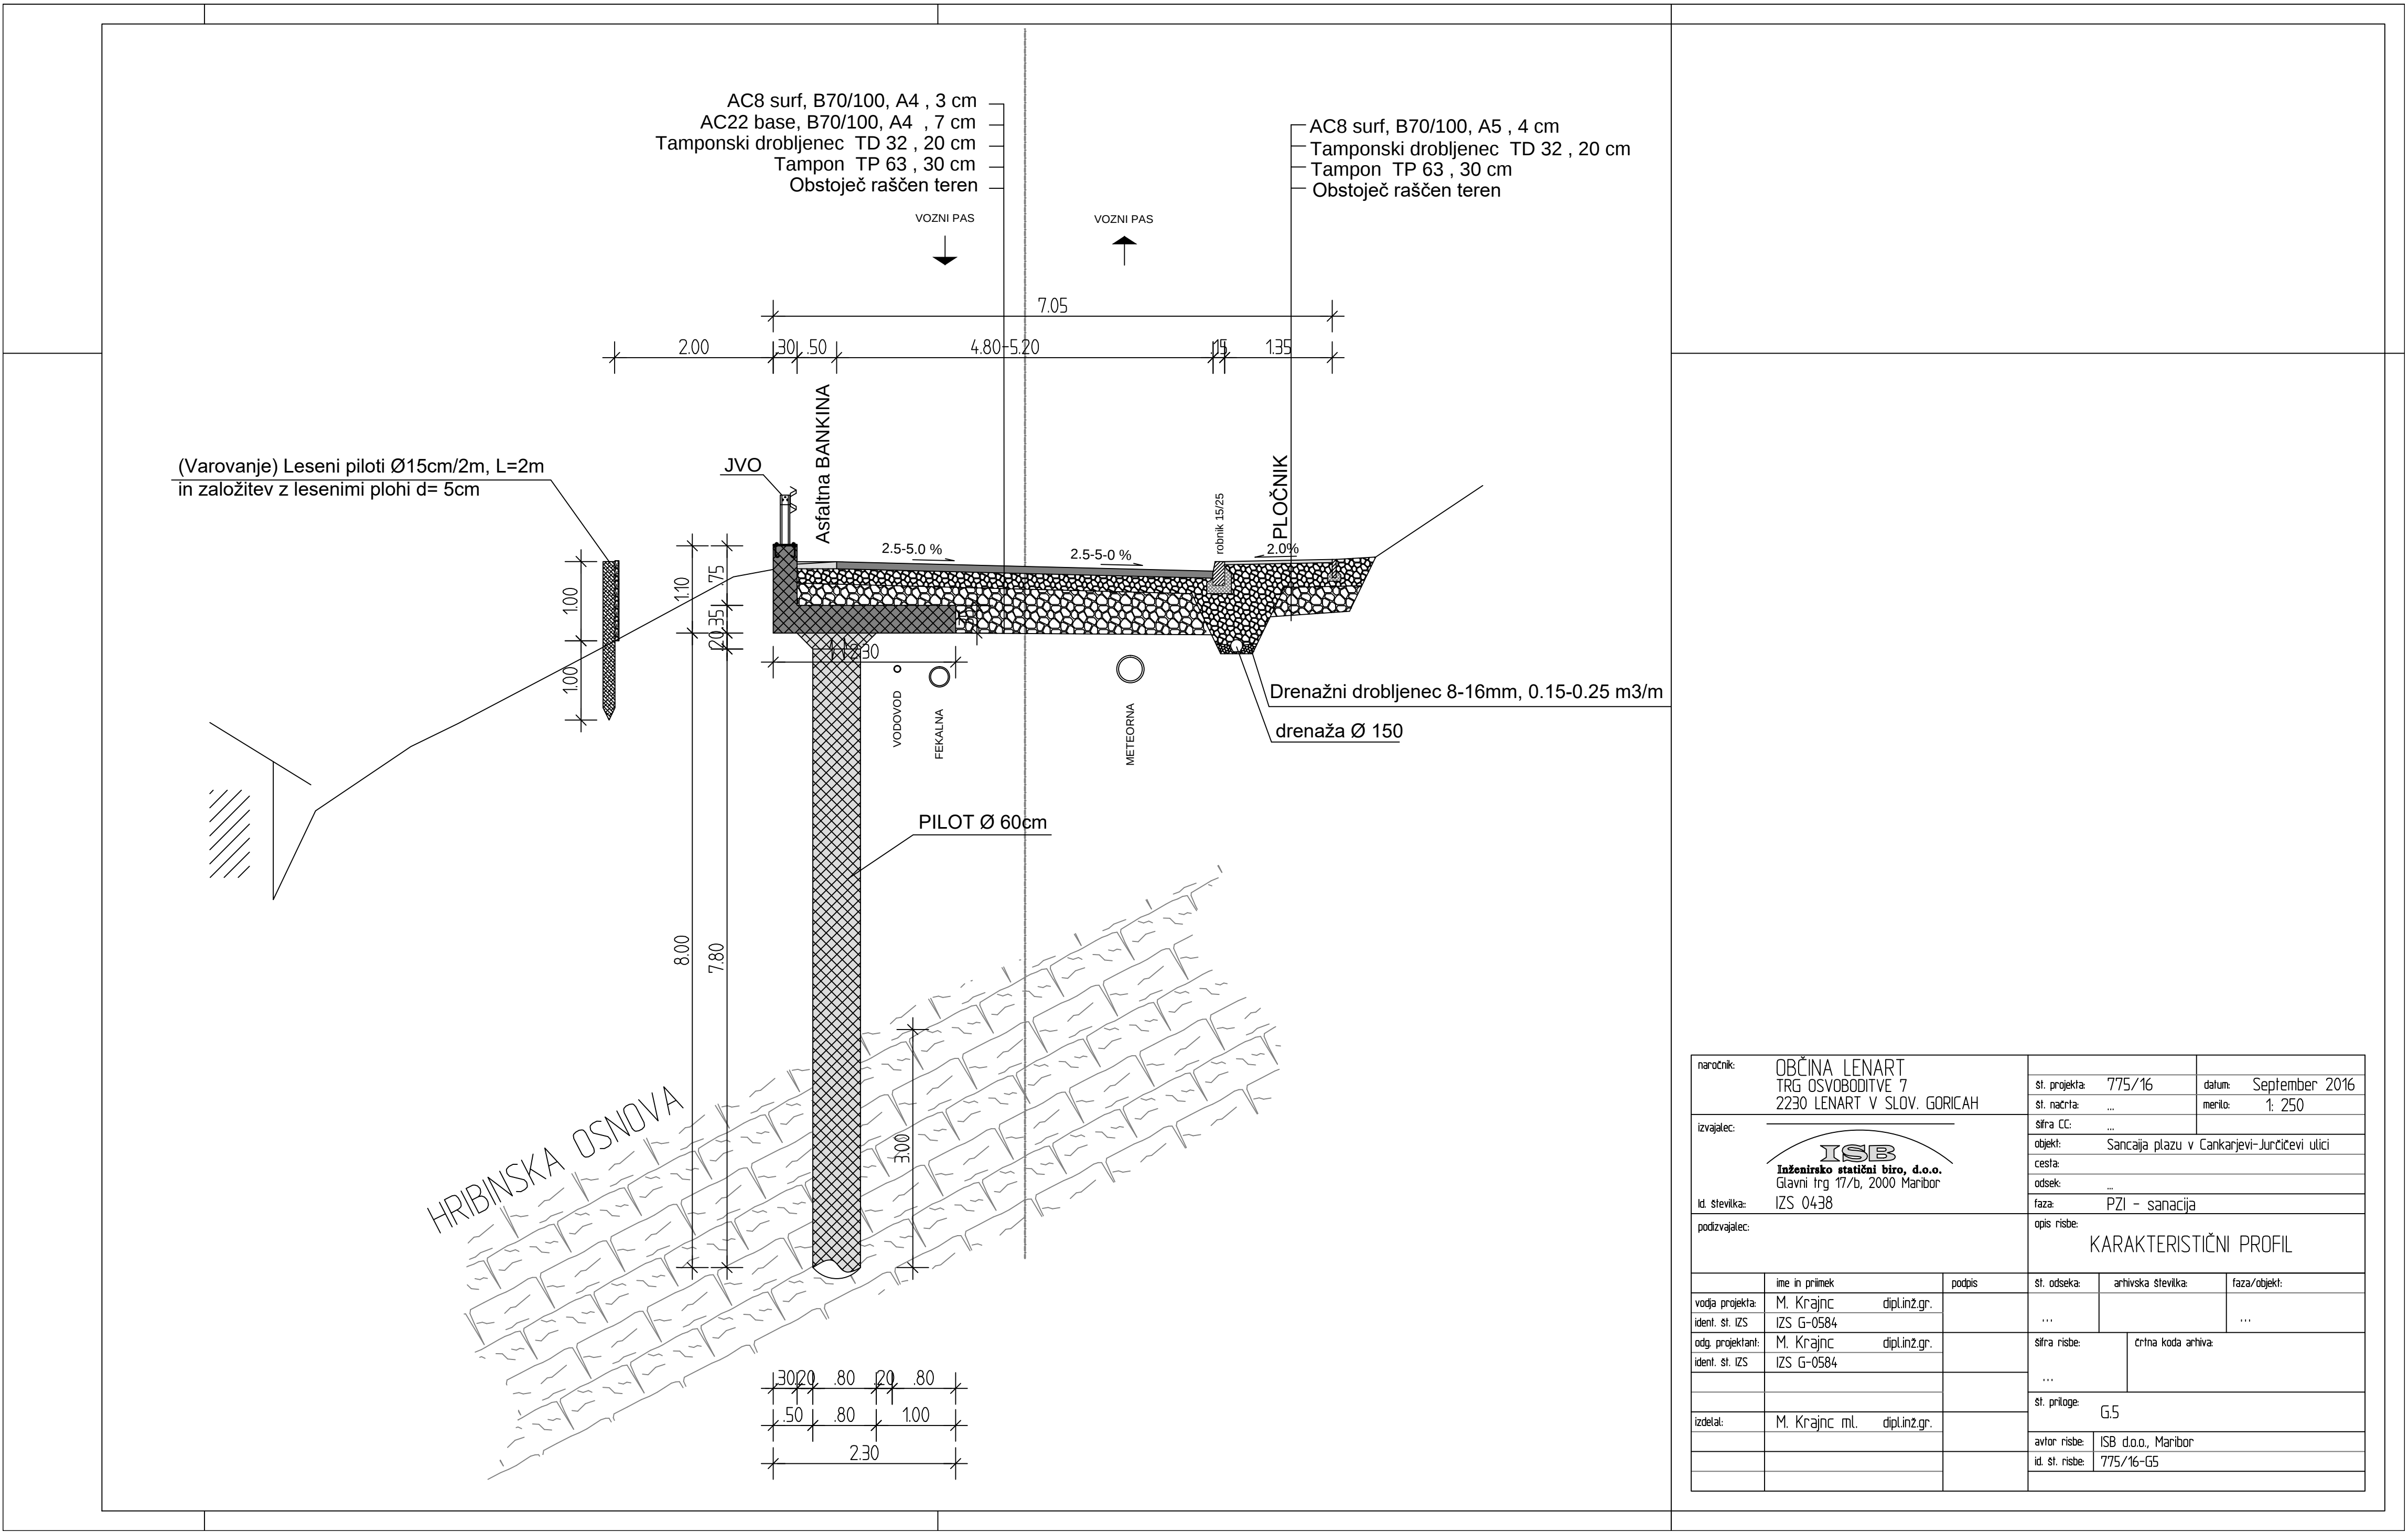

naročnik: OBČINA LENART TRG OSVOBODITVE 7 2230 LENART V SLOV. GORICAH			st. projekta: 775/16		datum: September 2016	
izvajalec: ISB Inženirsko statični biro, d.o.o. Glavni trg 17/b, 2000 Maribor			st. načrta: ...		merilo: 1: 250	
id. številka: IZS 0438			šifra CC: ...		objekt: Sanacija plazu v Cankarjevi-Jurčičevi ulici	
podizvajalec:			cesta: ...		odsek: ...	
			faza: PZI - sanacija		opis risbe:	
			KARAKTERISTIČNI PROFIL			
ime in priimek			podpis		st. odseka	
vodka projekta: M. Krajnc			arhivska številka:		faza/objekt:	
ident. št. IZS IZS G-0584			...		...	
odg. projektant: M. Krajnc			šifra risbe:		crtna koda arhiva	
ident. št. IZS IZS G-0584			...			
			st. priloge:		G5	
izdelal: M. Krajnc ml.			avtor risbe:		ISB d.o.o., Maribor	
			id. št. risbe:		775/16-G5	