


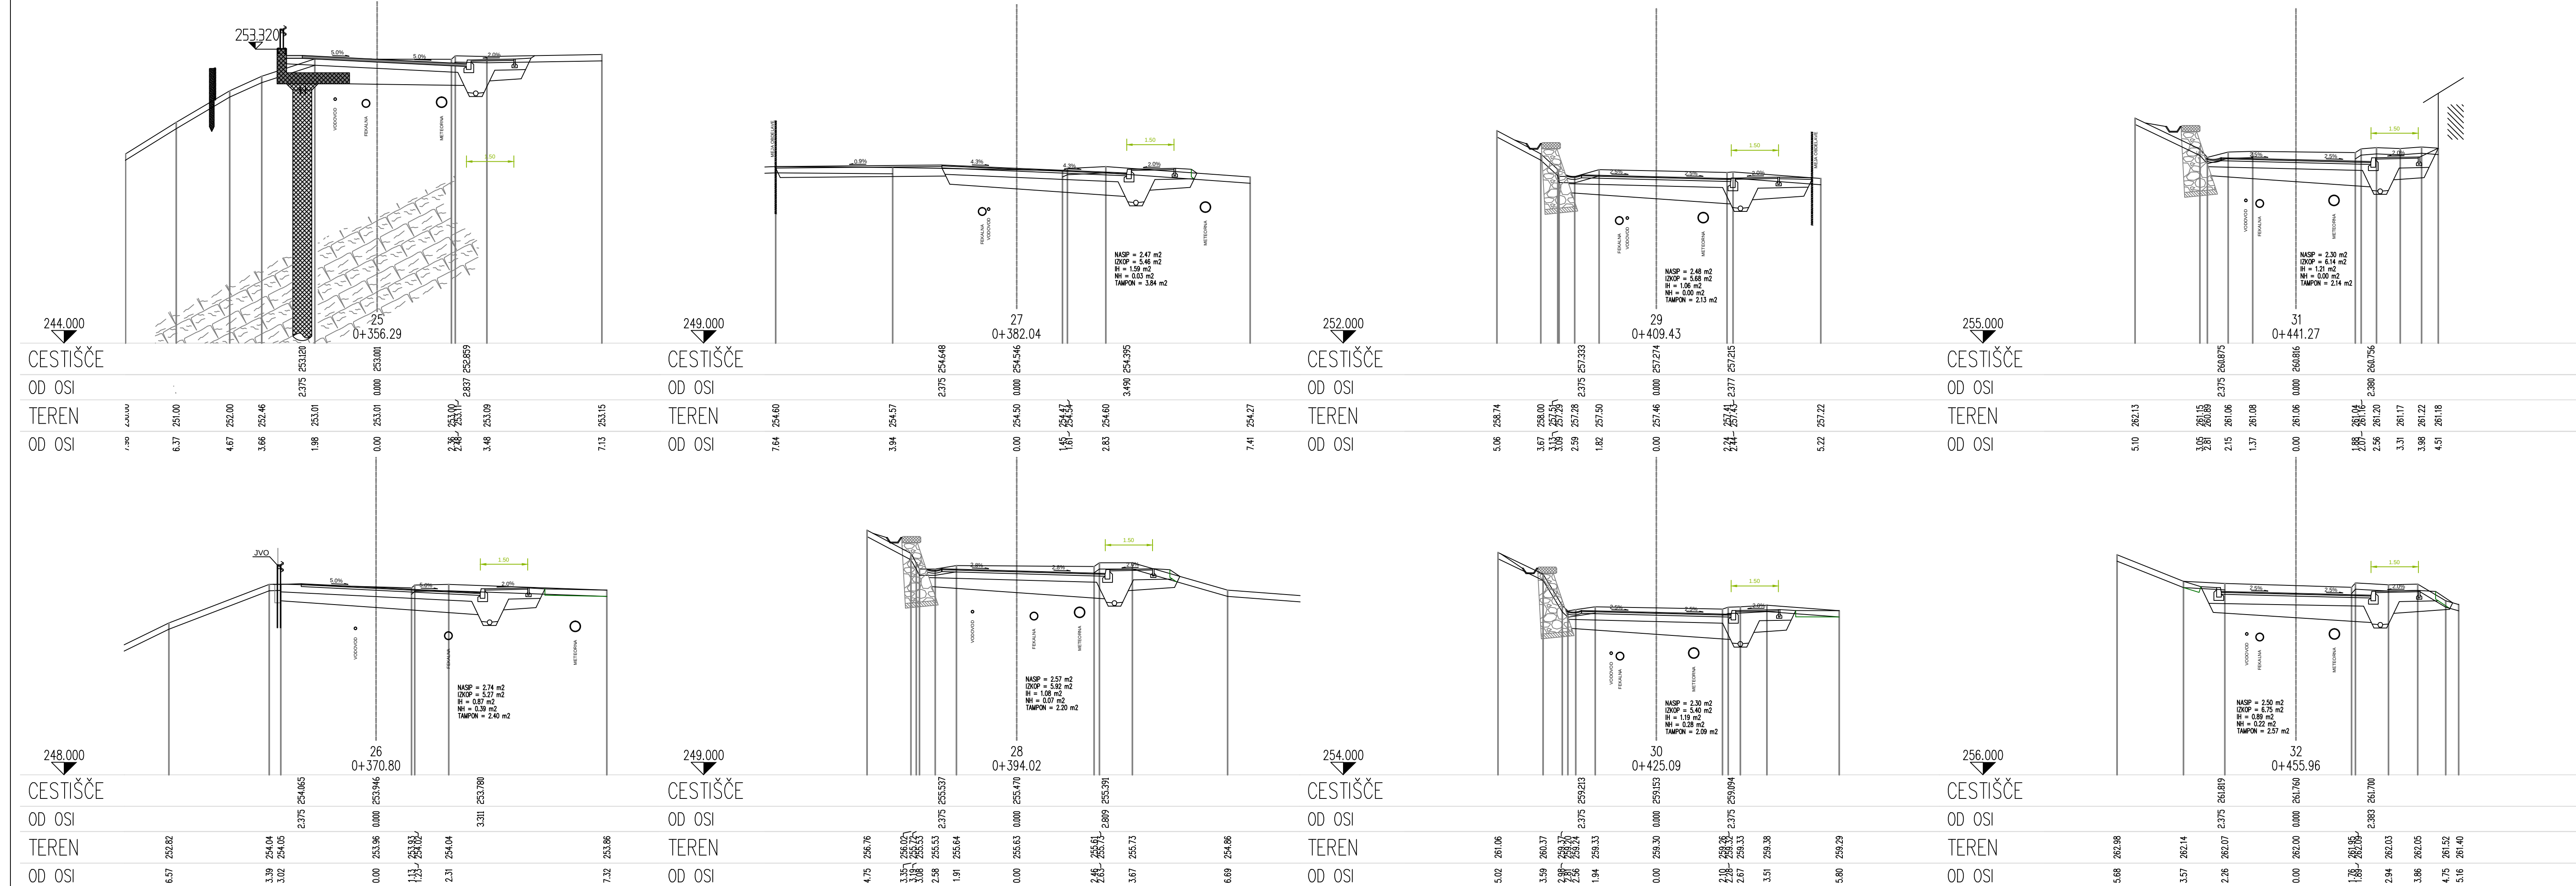

naročnik: OBČINA LENART TRG OSVOBODITVE 7 2230 LENART V SLOV. GORICAH			st. projekta: 775/16		datum: September 2016	
izvajalec:			st. načrta: ...		merilo: 1: 250	
ISB Inženirsko statistično biro, d.o.o. Glavni trg 17/b, 2000 Maribor Id. števila: IZS 0438 podizvajalec:			šifra CC: ...		objekt: Sancajla plazov v Cankarjevi-Jurčičevi ulici	
			cesta:		faza: PZI - sanacija	
			odsek: ...		opis risbe: PREČNI PROFILI 25-32	
vodja projekta: M. Krajnc dipl.inž.gr.			st. odseka:		arhivska številka:	
ident. št. IZS: IZS G-0584			...		faza/objekt: ...	
odg. projektant: M. Krajnc dipl.inž.gr.			šifra risbe:		crtna koda arhiva:	
ident. št. IZS: IZS G-0584			...		...	
izdelal: M. Krajnc ml. dipl.inž.gr.			st. priloge: G4			
			avtor risbe: ISB d.o.o., Maribor			
			id. št. risbe: 775/16-G4			