



## **OBČINA LENART**

Trg osvoboditve 7, 2230 LENART V SLOV. GOR.  
Telefon: 02/729-13-10, fax: 02/720-73-52

Številka: 478-50/2019  
Datum: 06.12.2019

## **SKLEP O UKINITVI STATUSA JAVNEGA DOBRA**

PREDLAGATELJ: Župan Občine Lenart

GRADIVO PRIPRAVIL: Občinska uprava Občine Lenart

Nosilec: Brigita Rojs

### **PREDLOG SKLEPA:**

Na podlagi 29. člena Zakona o lokalni samoupravi (Ur.l. RS, št. 94/07 – UPB, 76/08, 79/09, 51/10 in 30/18) in 16. člena Statuta občine Lenart (MUV, št. 14/2010, 8/2011 in 31/2018) se sprejme Sklep o ukinitvi statusa javnega dobra, kot je predložen.

Na podlagi 29. člena Zakona o lokalni samoupravi (Ur.l. RS, št. 94/07 – UPB 2, 76/08, 79/09, 51/10 in 30/18) in 16. člena Statuta občine Lenart (MUV, št. 14/2010, 8/2011 in 31/2017) je Občinski svet Občine Lenart na svoji . redni seji, dne sprejel

## **S K L E P**

### **o ukinitvi statusa javnega dobra**

#### **1. člen**

S tem sklepom se ukine status javnega dobra za nepremičnine parc. št. 142 (ID 2229251), 146/1 (ID 5084657), 146/2 (ID 718294), 160/1 (ID 2736981), 235 (ID 235795), 246 (ID 4266538), 477/2 (ID 1822046), 477/3 (ID 4843519), 477/7 (ID 2663012), 542 (ID 4843520), 551 (ID 2324387), 562 (ID 2492429), 563 (ID 4675192), 564 (ID 1484444), 592 (ID 1651888), 630 (ID 2734054), 752 (ID 46540), 762 (ID 3573742), 763 (ID 2397741), 773/1 (ID 3741122), 778 (ID 1557412), 814/1 (ID 1389831), 819 (ID 2734055), 820/3 (ID 4433799), 821/1 (ID 3426807), 822/1 (ID 4433800), 822/2 (ID 235796), 822/5 (ID 1075377), 823 (ID 235797) vse k.o. 532 Lenart v Slov. goricah.

#### **2. člen**

Navedenim nepremičninam preneha status javnega dobra ter postanejo last Občine Lenart, Trg osvoboditve 7, Lenart v Slov. goricah, matična številka 5874254000, kar se vpiše v zemljiško knjigo.

#### **3. člen**

Ta sklep se objavi v Medobčinskem uradnem vestniku in začne veljati naslednji dan po objavi.

Številka: 478-50/2019

Lenart, dne


mag. Janez KRAMBERGER, dr. vet. med.  
Župan



## Obrazložitev

Prejeli smo vlogo investitorja GVO – Center projektive, geodezije in razvoja – Član skupine Telekom Slovenije, ki za potrebe izgradnje elektronskega komunikacijskega omrežja s pripadajočo infrastrukturo, potrebuje služnostno pogodbo in vpis te pravice v zemljiško knjigo.

Za vknjižbo služnostne pravice je potrebno urediti status lastništva, ki bo omogočal vpis služnostnih pravic v zemljiško knjigo. GVO so nam posredovali seznam parcel, preko katerih bo potekala izgradnja omrežja. Nepremičnine, ki so navedene v sklepu imajo status javnega dobra. Zato so nas zaprosili, da najprej uredimo status nepremičnin, da se lahko sklene služnostna pogodba.


Navajamo zemljiškoknjižno dovolilo, ki jo bo vsebovala služnostna pogodba: vknjižba služnostne pravice v javno korist, ki obsega naslednja upravičenja: graditev elektronskega komunikacijskega omrežja, postavitve in obratovanje elektronskega komunikacijskega omrežja in pripadajoče infrastrukture, dostop do elektronskega komunikacijskega omrežja in pripadajoče infrastrukture za potrebe njihovega obratovanja in vzdrževanja, odstranjevanje naravnih ovir pri graditvi, postavitvi, obratovanju in vzdrževanju elektronskega komunikacijskega omrežja za čas obratovanja elektronskega komunikacijskega omrežja in pripadajoče infrastrukture, v korist služnostnega upravičenca: Telekom Slovenije, d.d., Cigaletova 15, Ljubljana, matična številka 5014018000 oziroma vsakokratnega upravljavca predmetnega elektronskega komunikacijskega omrežja in pripadajoče infrastrukture.

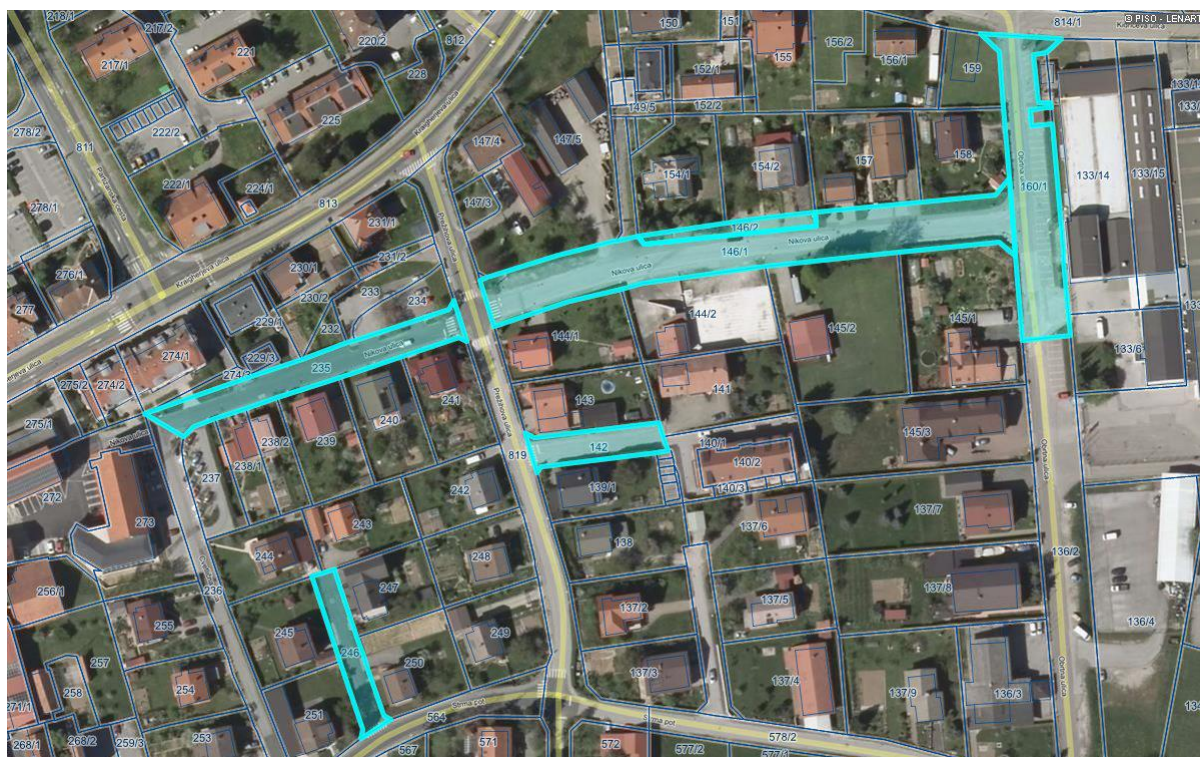

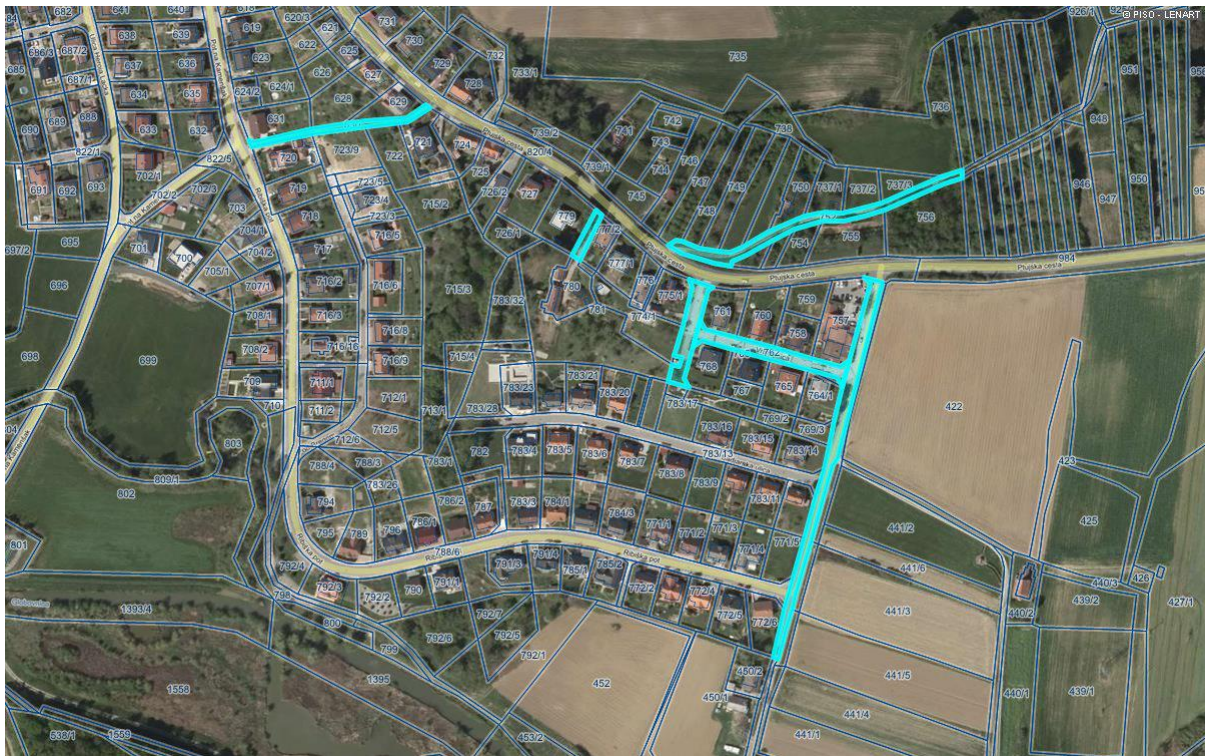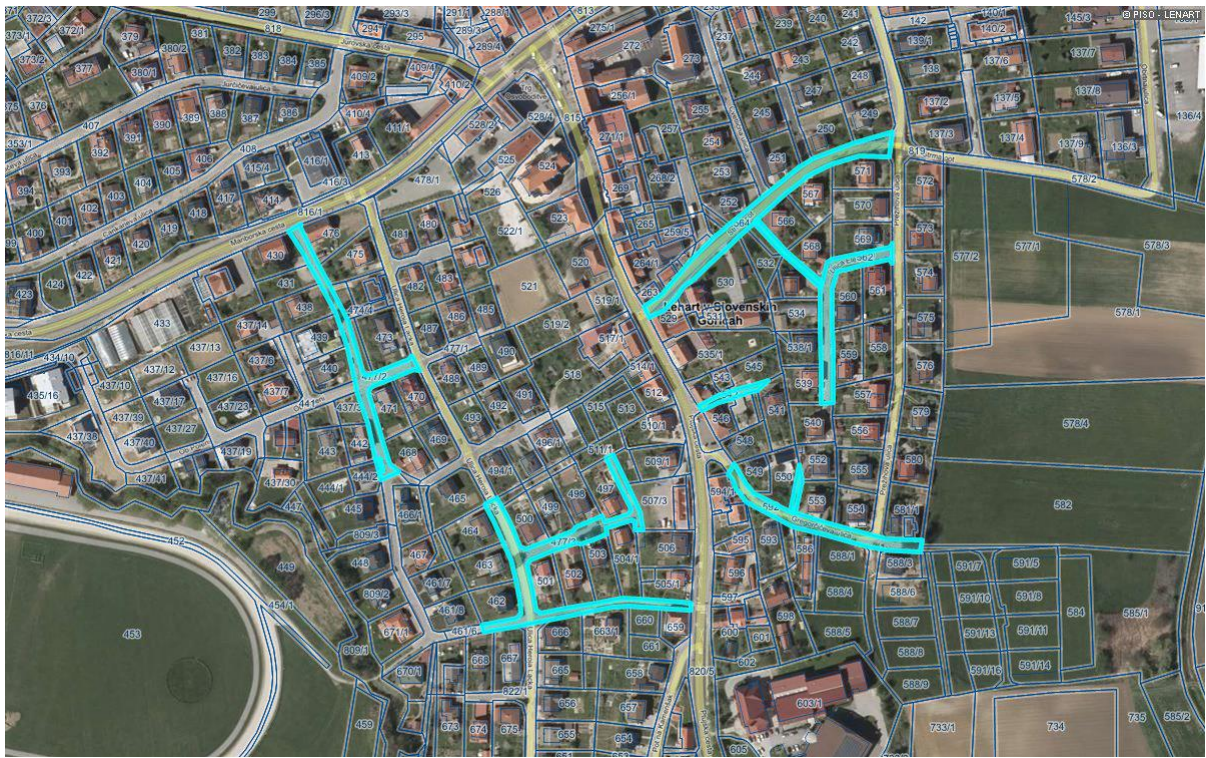





## LEGENDA KOMUNALNIH VODOV:
 
|                                                                                     |                                                                                   |                                                     |                                                                                       |      |                                |
|-------------------------------------------------------------------------------------|-----------------------------------------------------------------------------------|-----------------------------------------------------|---------------------------------------------------------------------------------------|------|--------------------------------|
|    |  | PREDVIDEN TK KABELSKI JAŠEK                         |    | VODA | OBST. TRASA VODOVOD            |
|    |  | OBSTOJEČ TK KABELSKI JAŠEK                          |    | KAN  | OBST. TRASA KANALIZACIJA       |
|    |                                                                                   | OBST.                                               |    | PLIN | OBST. TRASA PLINOVOD           |
|                                                                                     |  | OBSTOJEČA DVOCEVNA KABELSKA KANALIZACIJA            |    |      | OBST. TRASA KKS                |
|                                                                                     |  | OBST.                                               |    | HW   | OBST. TRASA VROČEVOD           |
|                                                                                     |  | OBSTOJEČA ŠTIRICEVNA KABELSKA KANALIZACIJA          |    |      | OBST.EL. NADZEMNI 0.4kV        |
|    |                                                                                   | PREDVIDENA ENOCEVNA KABELSKA KANALIZACIJA           |    |      | OBST.EL. NADZEMNI 0.4kV        |
|    |                                                                                   | PREDVIDENA DVOCEVNA KABELSKA KANALIZACIJA           |    |      | OBST.EL. PODZEMNI 0.4kV        |
|    |                                                                                   | PREDVIDENA ŠTIRICEVNA KABELSKA KANALIZACIJA         |    |      | OBST.EL. PODZEMNI 10kV         |
|  |                                                                                   | OBSTOJEČ ZEMELJSKI TK KABEL                         |   |      | OBST.EL. PODZEMNI 20kV         |
|  |                                                                                   | OBSTOJEČ ZRAČNI TK KABEL                            |  |      | OBST.EL. PODZEMNI JAVNA RAZSVE |
|  |                                                                                   | OBSTOJEČA ZAŠČITNA CEV                              |                                                                                       |      |                                |
|  |                                                                                   | OBSTOJEČA TK KABELSKA KANALIZACIJA                  |                                                                                       |      |                                |
|  |                                                                                   | PREDVIDENA TK KABELSKA KANALIZACIJA                 |                                                                                       |      |                                |
|  |                                                                                   | PREDVIDEN ZRAČNI OPTIČNI KABEL                      |                                                                                       |      |                                |
|  |                                                                                   | PREDVIDENA RAZVODNA KABELSKA KANALIZACIJA           |                                                                                       |      |                                |
|  |                                                                                   | PREDVIDENA TK KABELSKA KANALIZACIJA S PROFILOM CEVI |                                                                                       |      |                                |

|   |                              |   |                                              |   |                               |   |
|---|------------------------------|---|----------------------------------------------|---|-------------------------------|---|
| Projektant:<br><br>član skupine Telekom Slovenije |                              | Investitor:<br> <b>Telekom Slovenije d.d.</b> |                                              | Objekt:<br>Izvedba rekonstrukcije TK kableske kanalizacije na območju FL Lenart - smer Ptuj - FTTH GPON |                               |   |
|   |                              |   |                                              | Vsebina/naslov risbe:<br><b>LEGENDA</b>                                                                 |                               |   |
|   | Ime in priimek               | Ident. št.   | Vrsta projektne dokumentacije:<br><b>PZI</b> |   | Datum:<br><b>oktober 2019</b> |   |
| Odgovorni vodja projekta   | Janko Pušnik, dipl. inž. el. | E-1257   |                                              |   |                               |   |
| Odgovorni projektant   | Janko Pušnik, dipl. inž. el. | E-1257   | Št. projekta:                                | I0202040/19                                                                                             | Merilo:                       | / |
| Izdela   | Doris Majstorović            |   | Št. načrta:                                  | I0202040/19                                                                                             | List št.:                     | 1 |

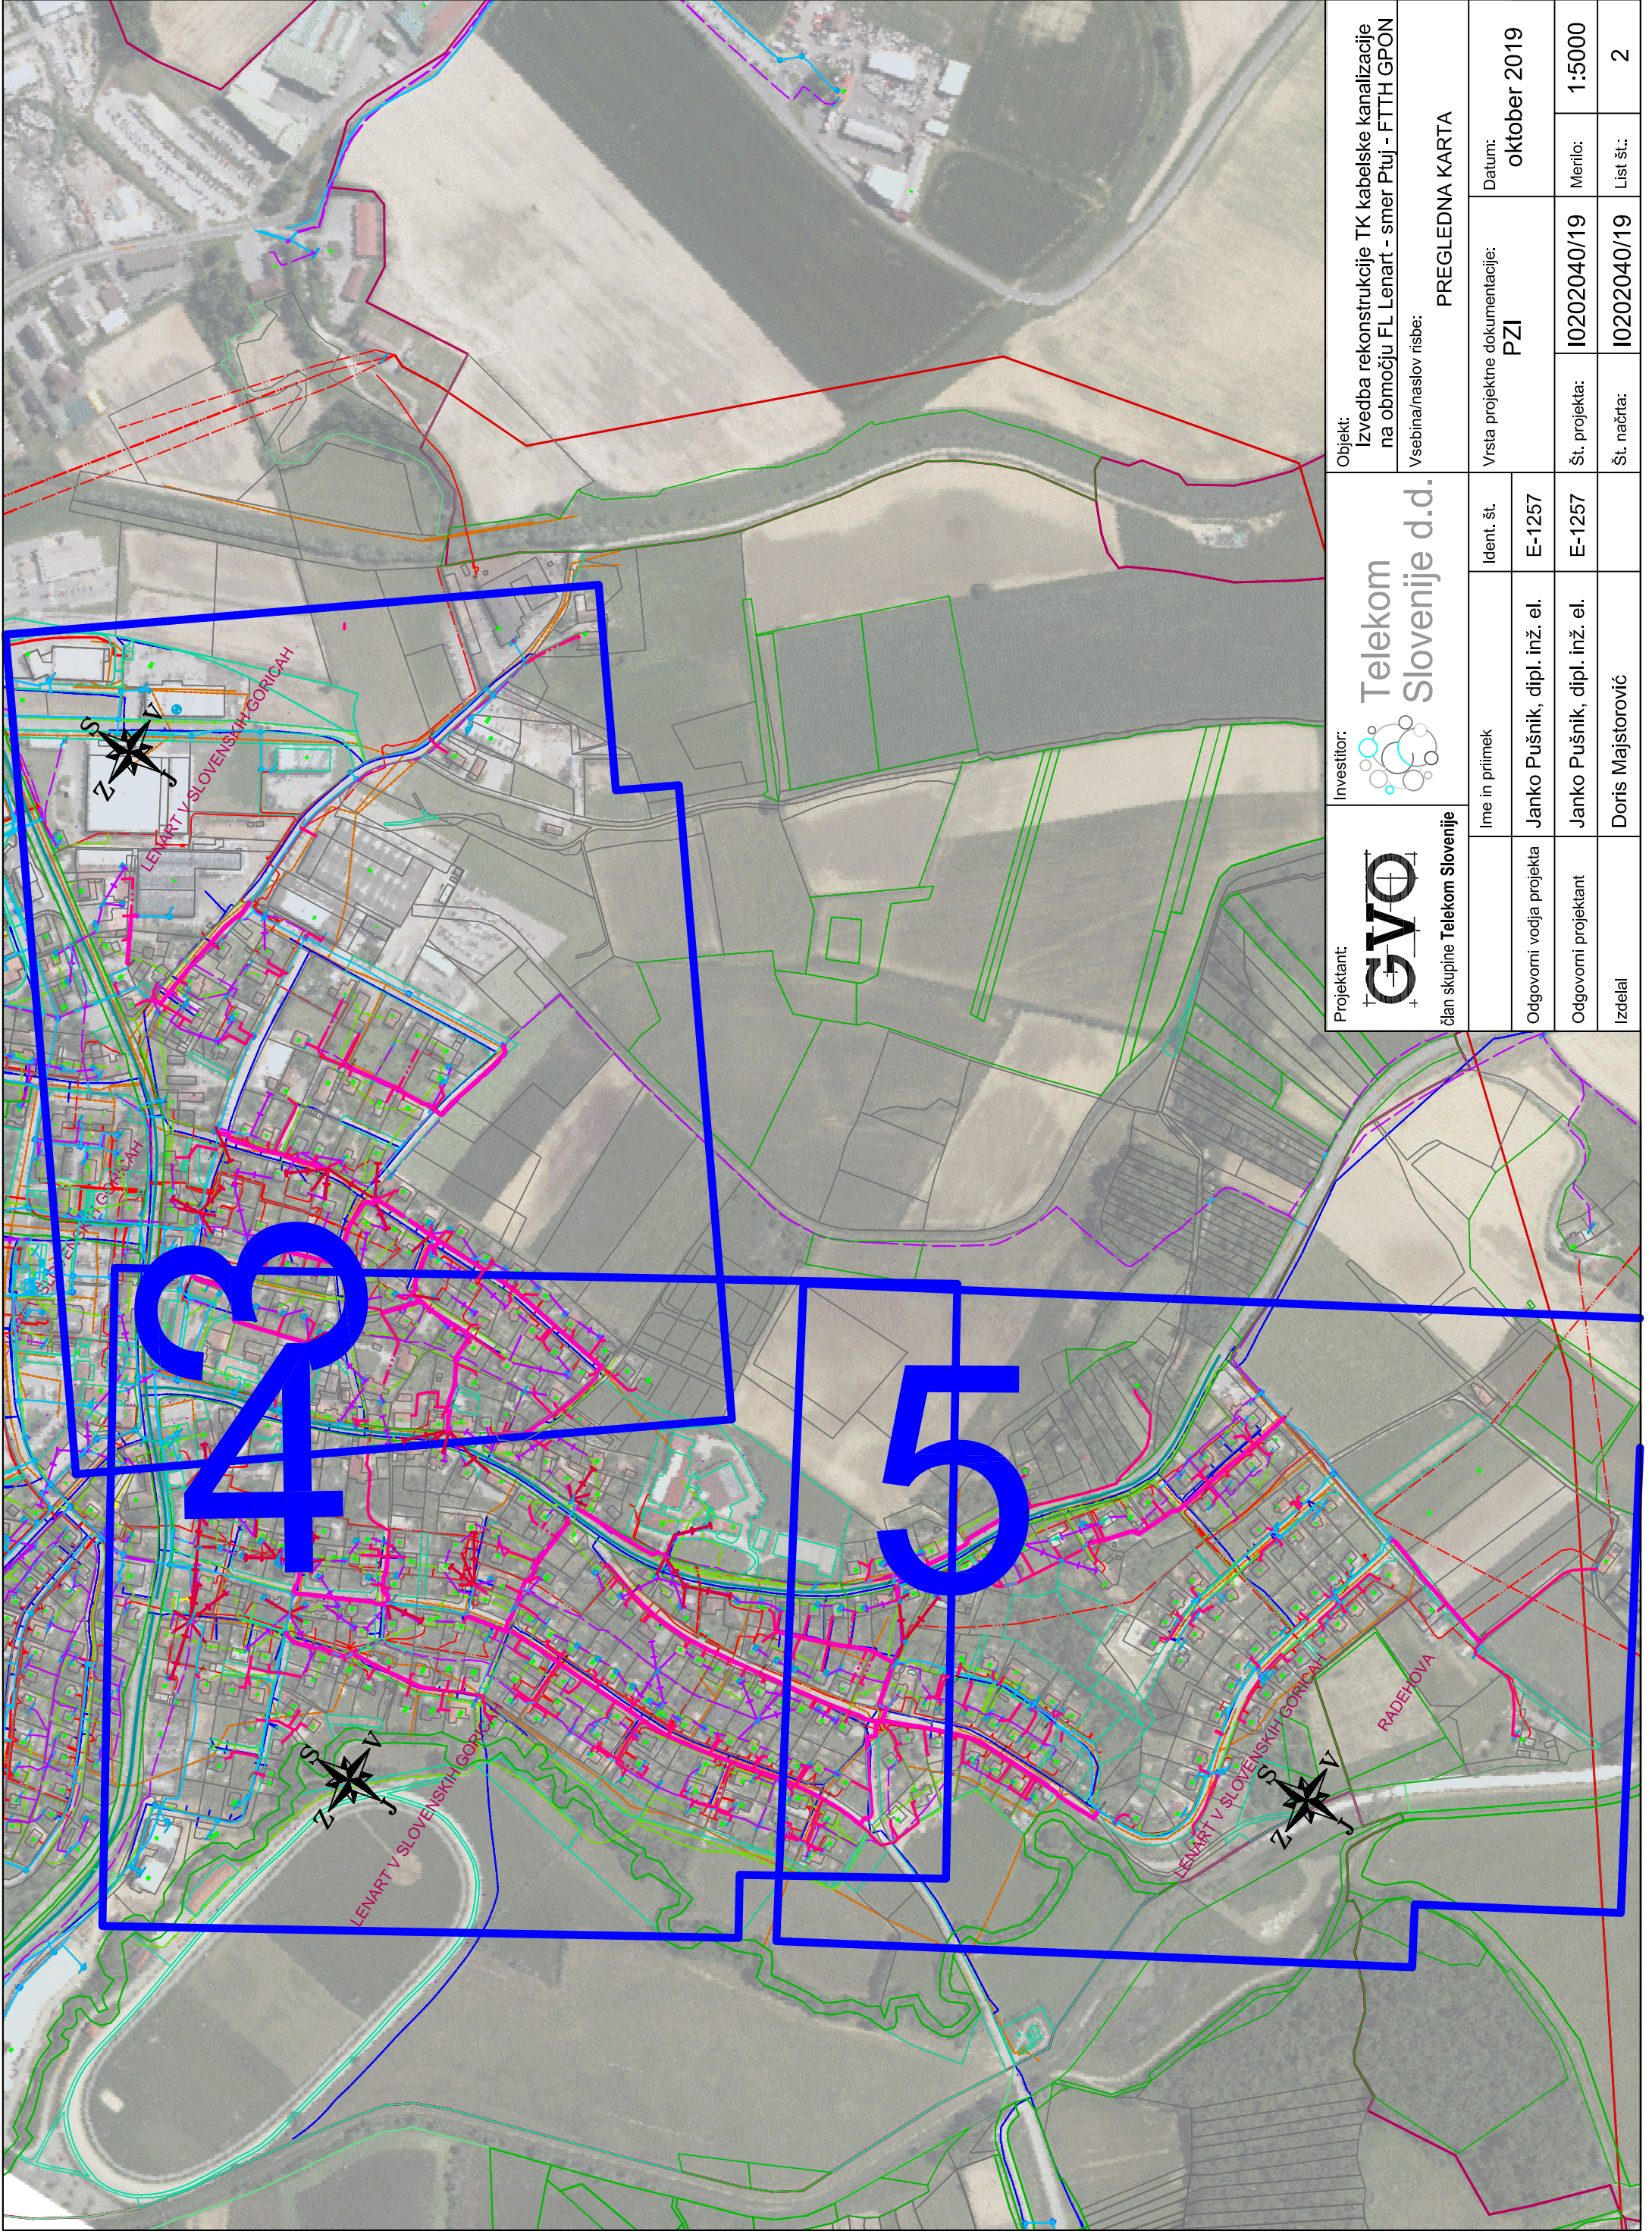


|                                                             |   |            |   |  |
|-------------------------------------------------------------|---|------------|---|--|
| Projektant:<br><b>GVO</b><br>član skupine Telekom Slovenije | Investitor:<br><br><b>Telekom Slovenije d.d.</b> |            | Objekt:<br>Izvedba rekonstrukcije TK kabelske kanalizacije na območju FL Lenart - smer Ptuj - FTTH GPON |  |
|                                                             | Vsebina/naslov risbe:<br>PREGLEDNA KARTA                                                                                             |            | Datum:<br>oktober 2019                                                                                  |  |
| Ime in priimek                                              |   | Ident. št. | Vrsta projektne dokumentacije:<br>PZI                                                                   |  |
| Odgovorni vodja projekta                                    | Janko Pušnik, dipl. inž. el.   | E-1257     | Št. projekta:                                                                                           |  |
| Odgovorni projektant                                        | Janko Pušnik, dipl. inž. el.   | E-1257     | Št. načrta:                                                                                             |  |
| Izdela                                                      | Doris Majstorovič   |            | Merilo:<br>1:5000                                                                                       |  |
|                                                             |   |            | List št.:<br>2                                                                                          |  |

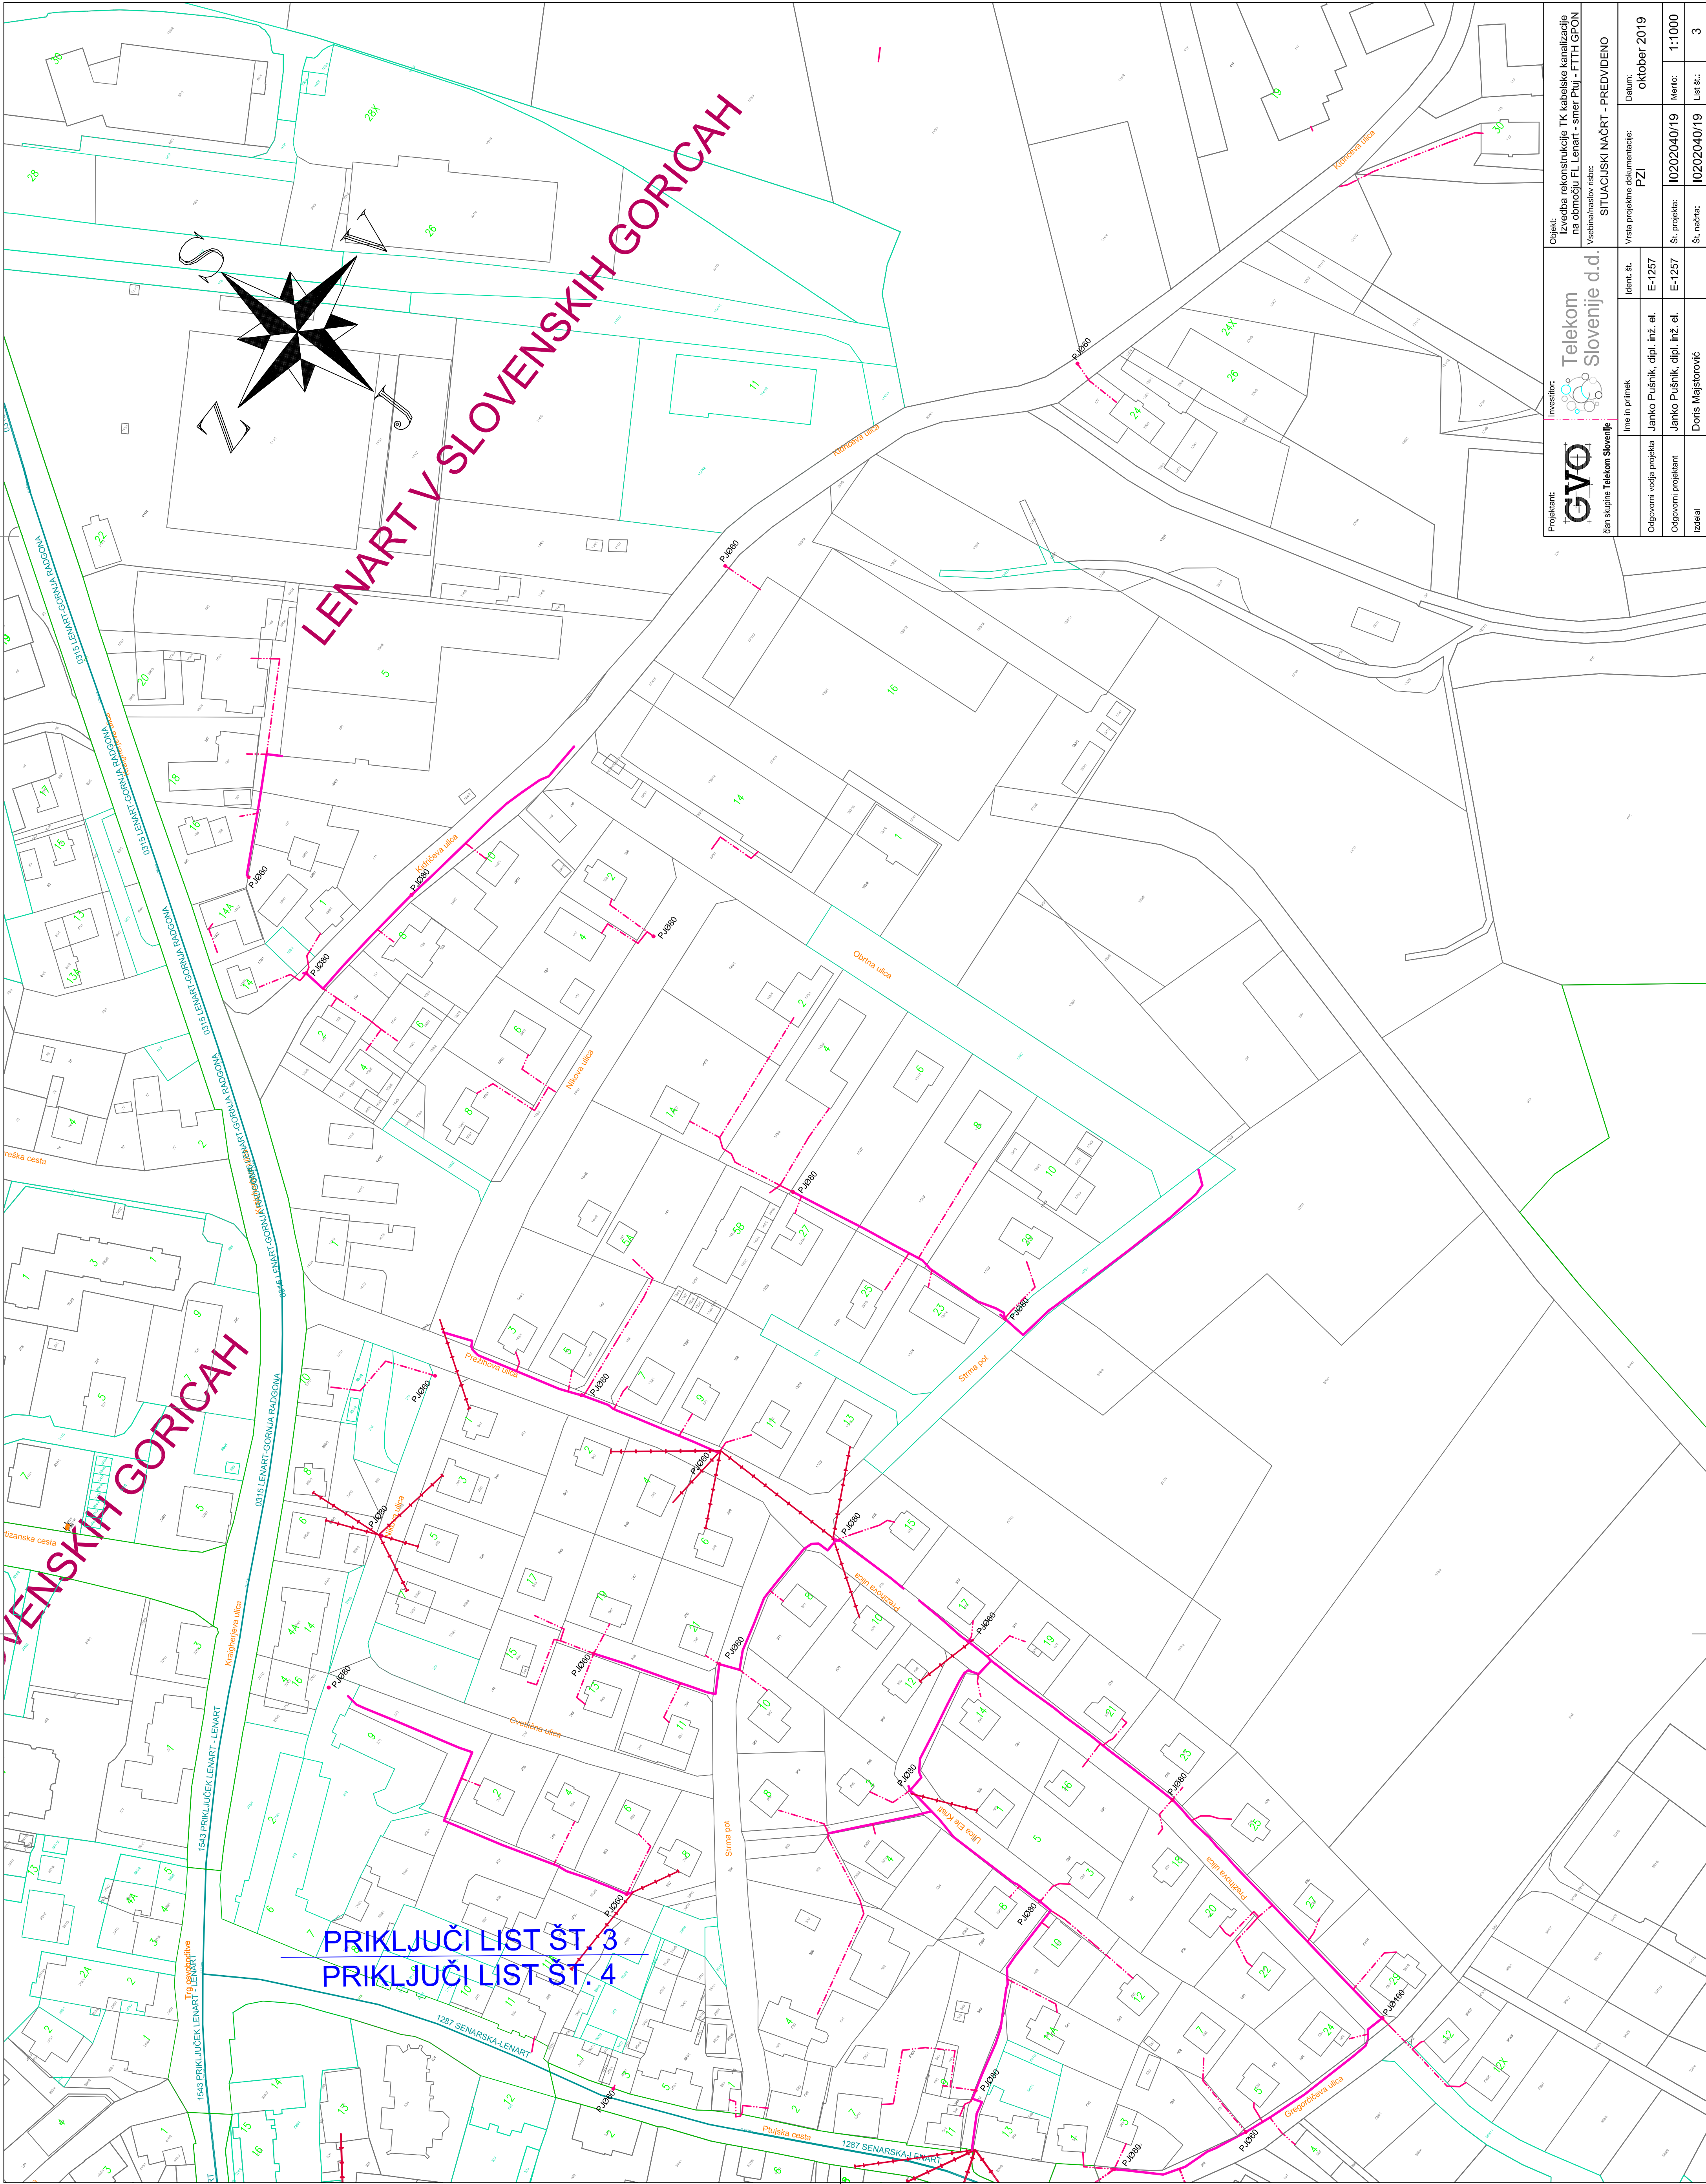

|                              |  |                              |  |                                                                                              |  |
|------------------------------|--|------------------------------|--|----------------------------------------------------------------------------------------------|--|
| Projektant:                  |  | Investitor:                  |  | Objekt:                                                                                      |  |
| GVO                          |  | Telekom Slovenije d.d.       |  | Izvedba rekonstrukcije TK kabeleske kanalizacije na območju FL Lenart - smer PUJ - FTTH GPON |  |
| Ime in priimek               |  | Ime in priimek               |  | Vrsta projektna dokumentacije:                                                               |  |
| Janko Pušnik, dipl. inž. el. |  | Janko Pušnik, dipl. inž. el. |  | PZI                                                                                          |  |
| Datum:                       |  | Datum:                       |  | Oktober 2019                                                                                 |  |
| Odgovorni vodja projekta     |  | Odgovorni projektant         |  | S. projekta:                                                                                 |  |
| Janko Pušnik, dipl. inž. el. |  | Doris Majstorović            |  | Mero:                                                                                        |  |
| 1:1000                       |  | 1:1000                       |  | S. načrta:                                                                                   |  |
| Izdelal                      |  | Izdelal                      |  | Lis št.:                                                                                     |  |
| 3                            |  | 3                            |  | 3                                                                                            |  |



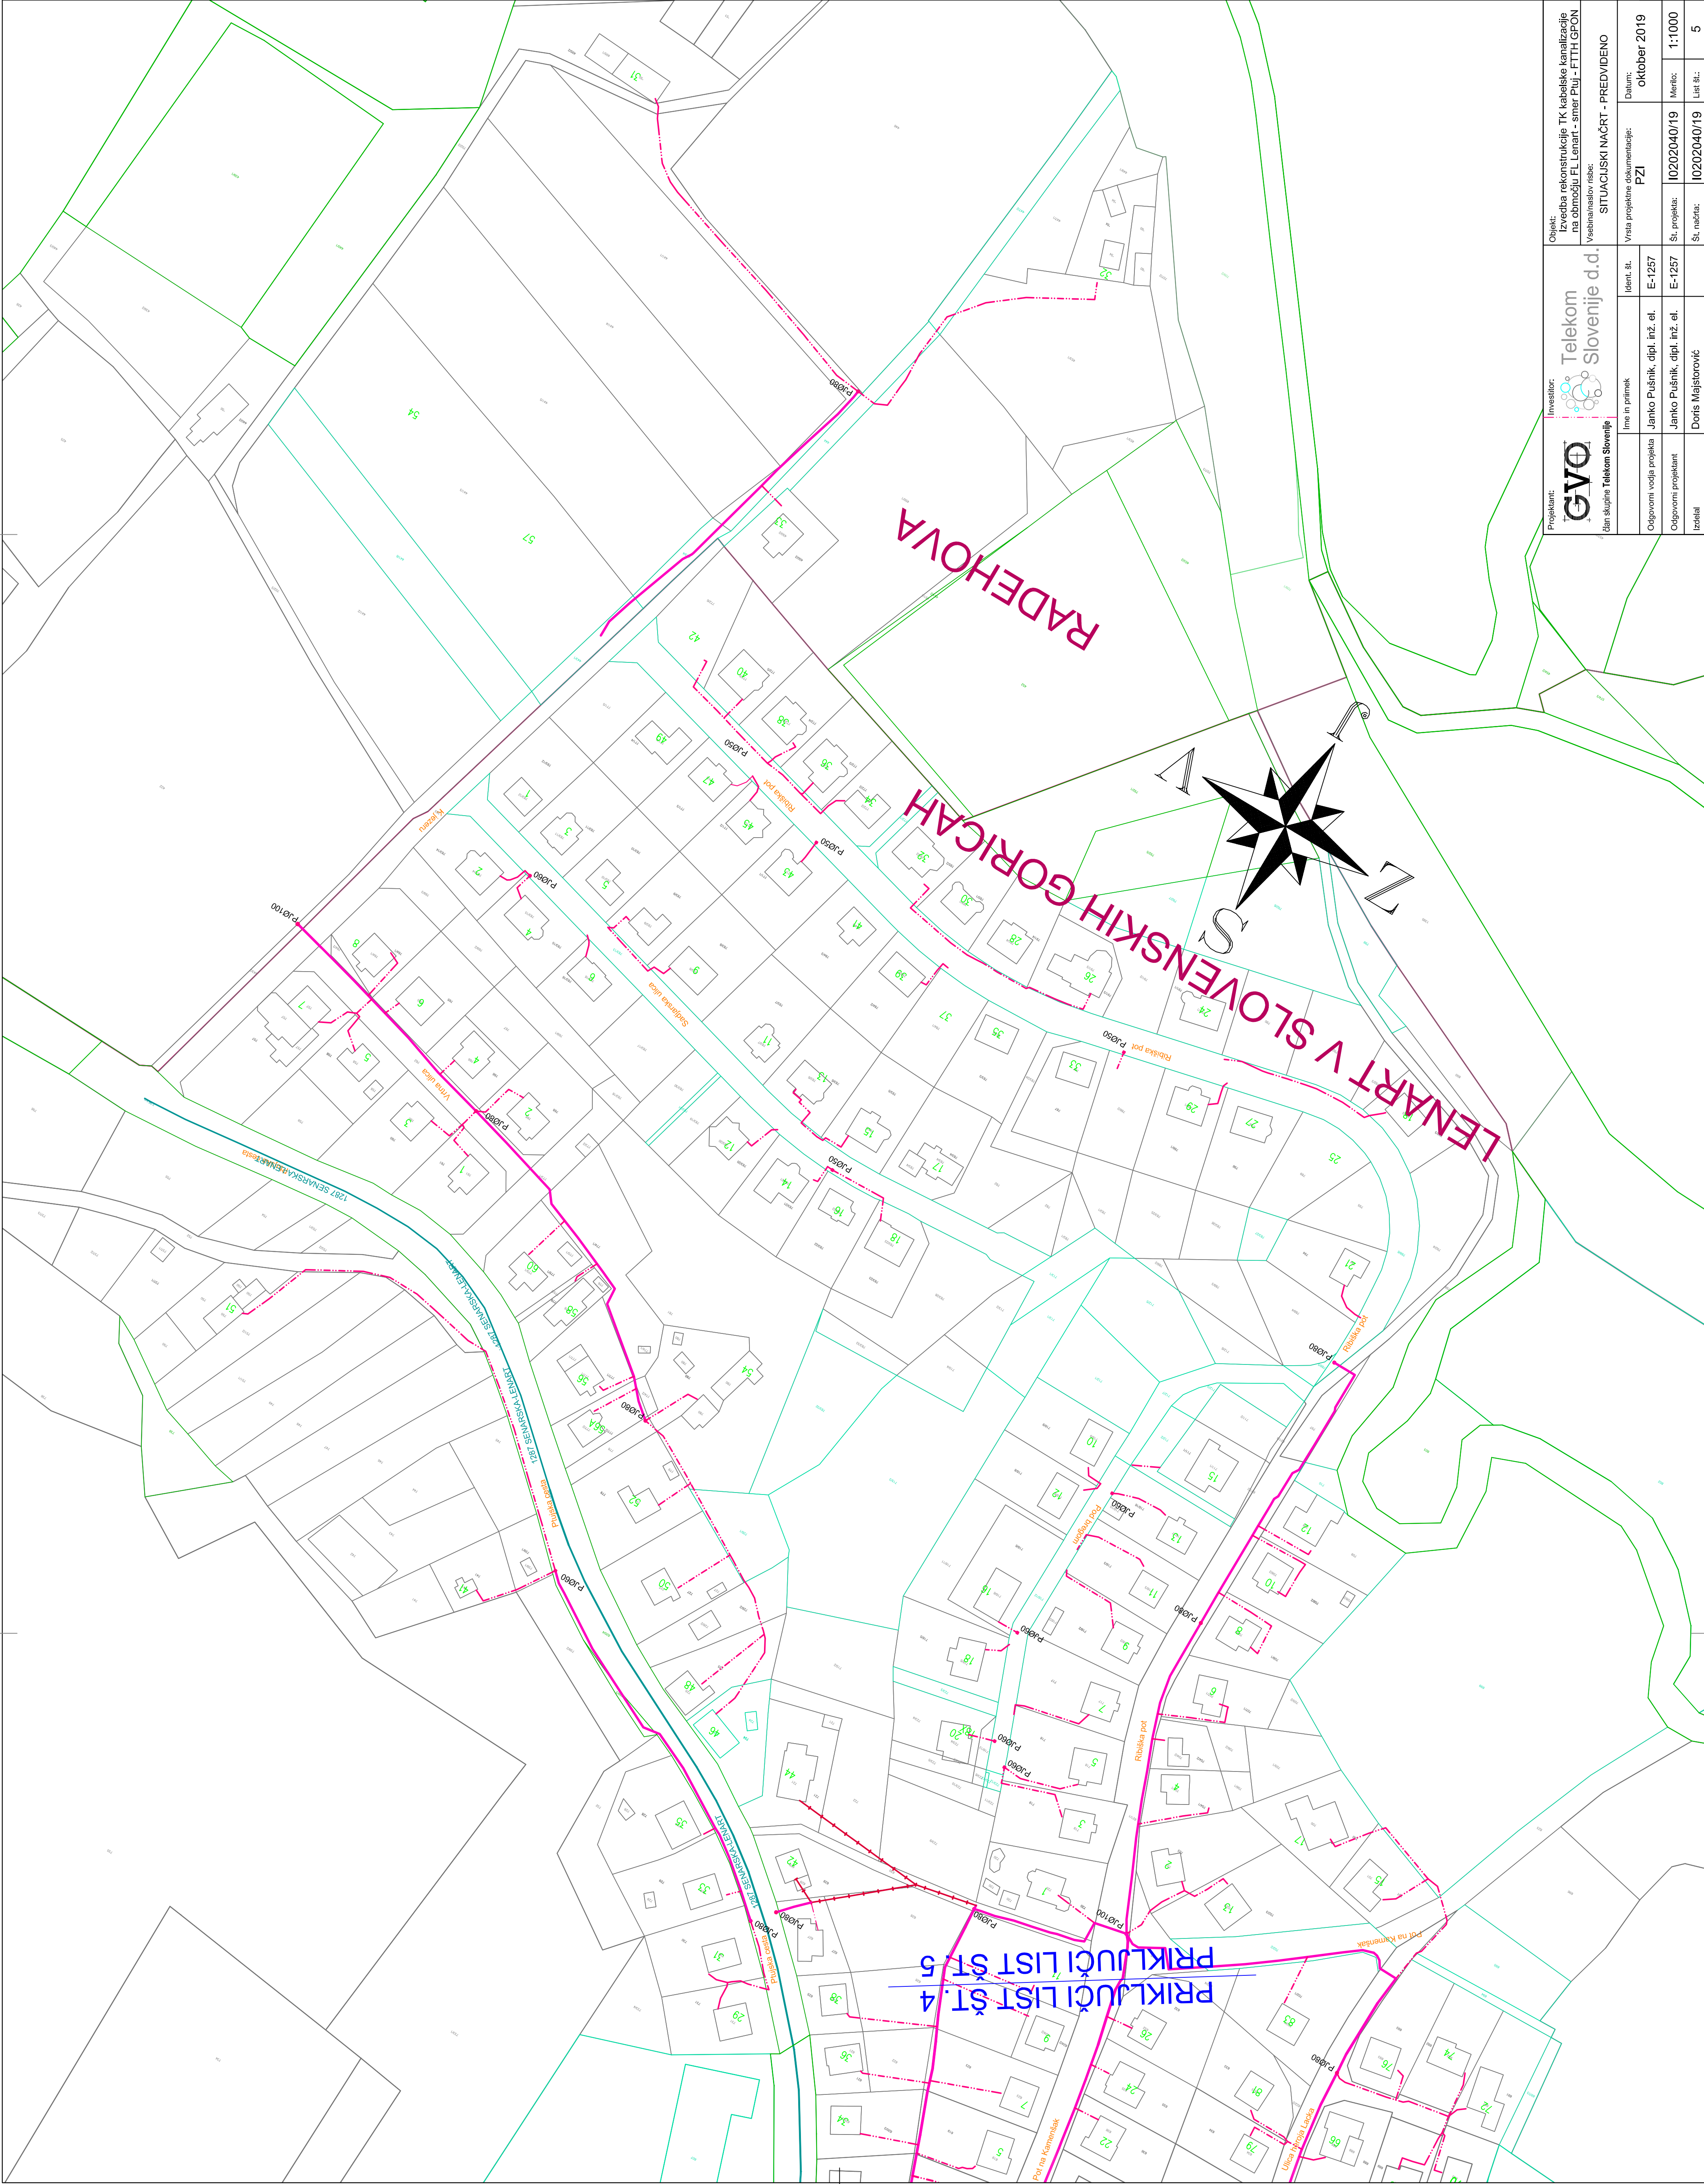

|                                                               |                                              |   |                                |
|---------------------------------------------------------------|----------------------------------------------|---|--------------------------------|
| Projektant:<br><b>GVO</b><br>d.o.o. skupine Telekom Slovenije | Investitor:<br><b>Telekom Slovenije d.d.</b> | Objekt:<br>Izvedba rekonstrukcije TK kabelske kanalizacije na območju FL Lenart - smer Pluj - FTTH GPON |                                |
|                                                               |                                              | Vsebinski naslov risbe:<br>SITUACIJSKI NAČRT - PREDVIDENO                                               |                                |
| Odgovorni vodja projekta                                      | Ime in priimek                               | Ident. št.                                                                                              | Vrsta projektna dokumentacije: |
| Janko Pušnik, dipl. inž. el.                                  | Janko Pušnik                                 | E-1257                                                                                                  | PZI                            |
| Odgovorni projektant                                          | Ime in priimek                               | Ident. št.                                                                                              | Datum:                         |
| Janko Pušnik, dipl. inž. el.                                  | Janko Pušnik                                 | E-1257                                                                                                  | oktober 2019                   |
| Izvedil                                                       | Ime in priimek                               | Ident. št.                                                                                              | Merilo:                        |
| Doris Majstorović                                             | Doris Majstorović                            | E-1257                                                                                                  | 1:1000                         |
|                                                               |                                              |   | List št.:                      |
|                                                               |                                              |   | 5                              |